



Skitsemodel

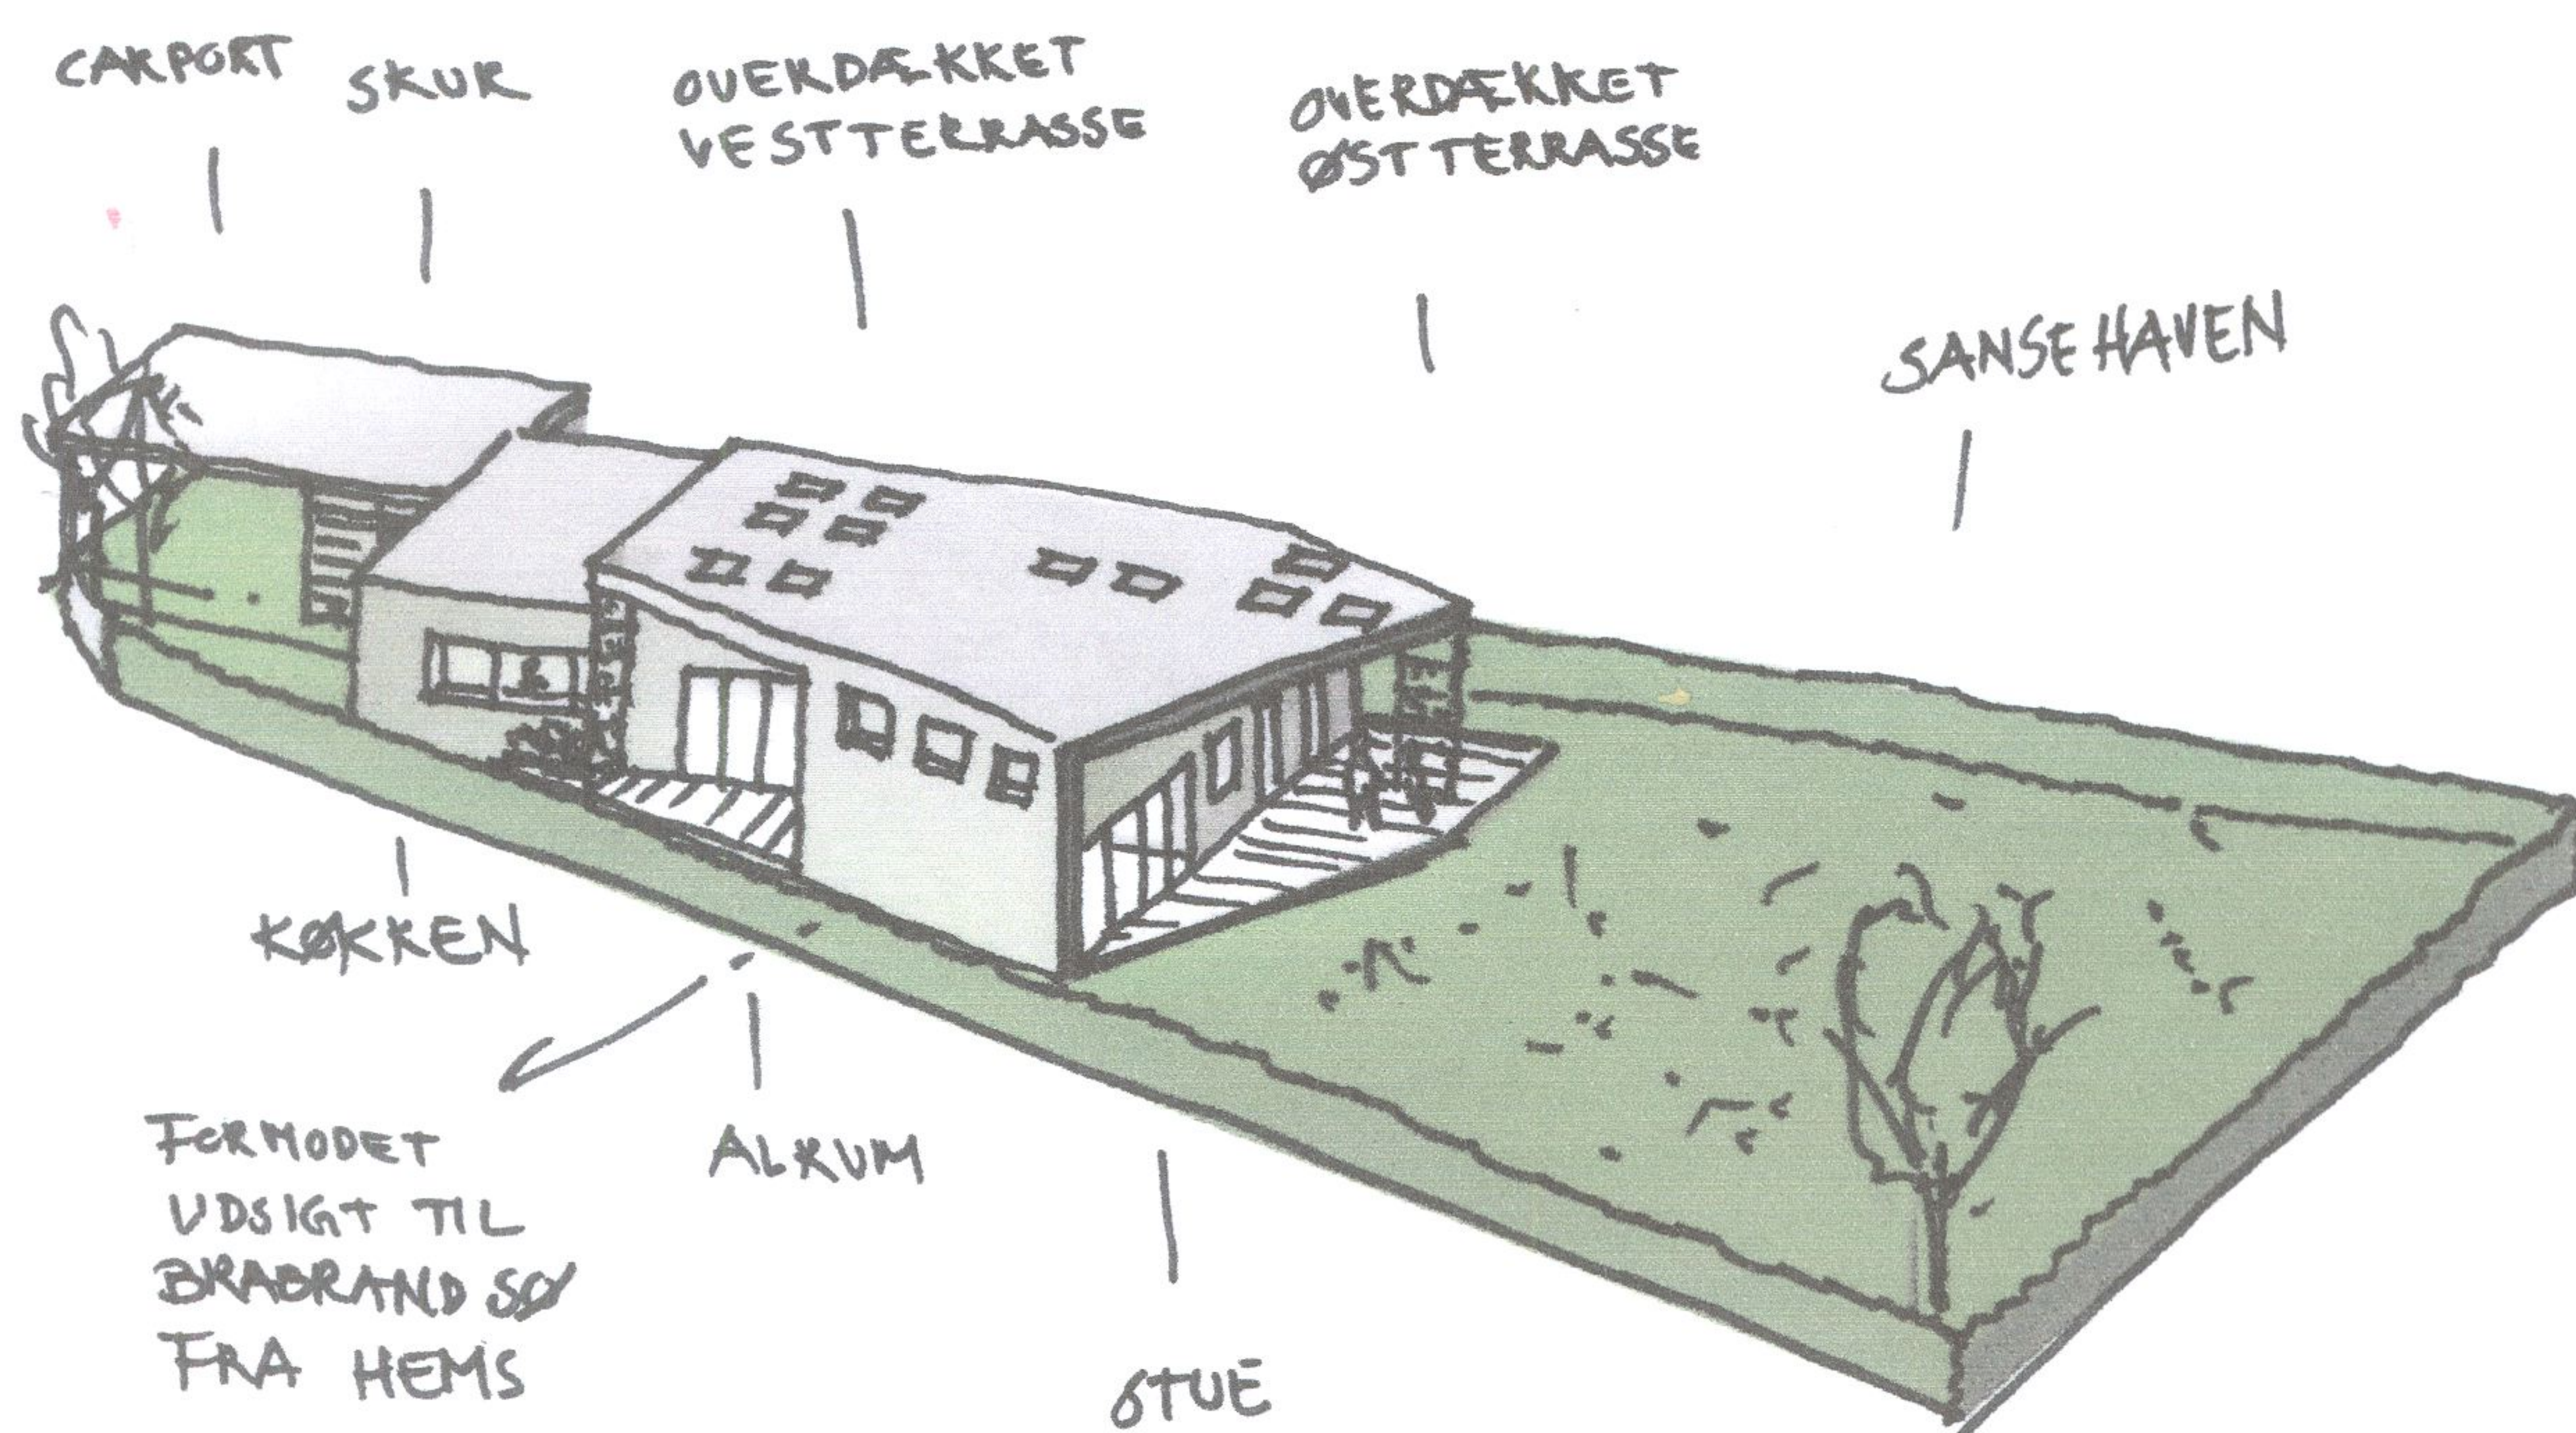

Perspektiv fra vejen

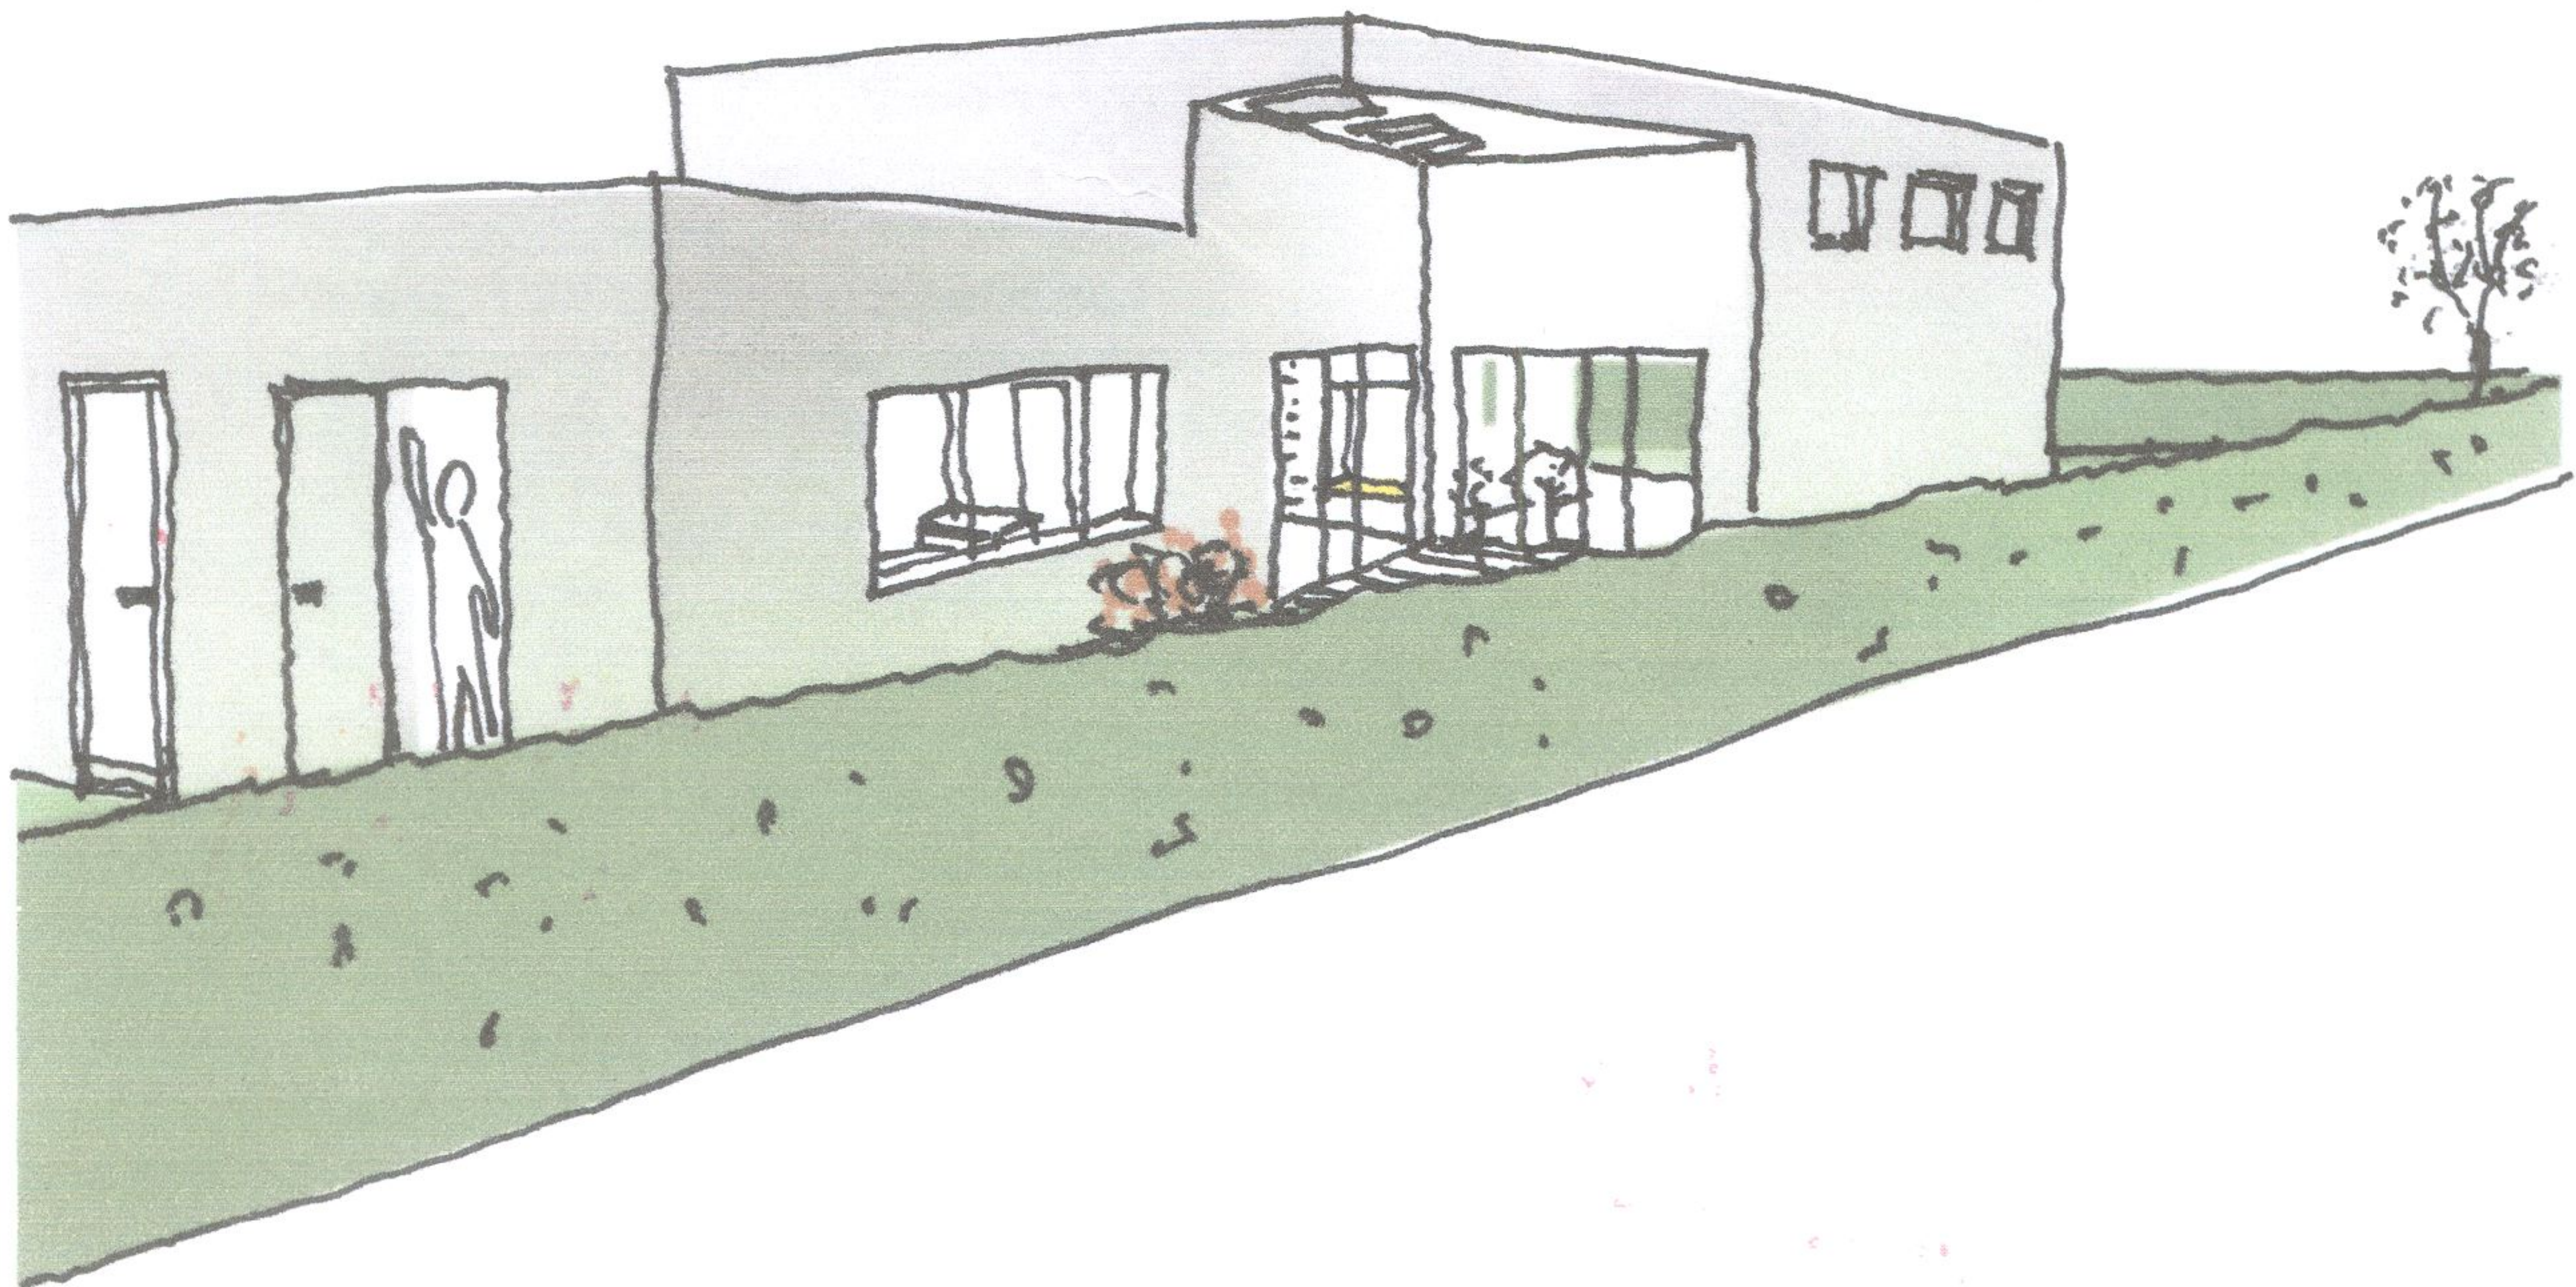



udsigt fra hems?

OVENLYS

FORNUDET UDSIGT TIL SØ



Husets rummøbel der skaber rum i rummet

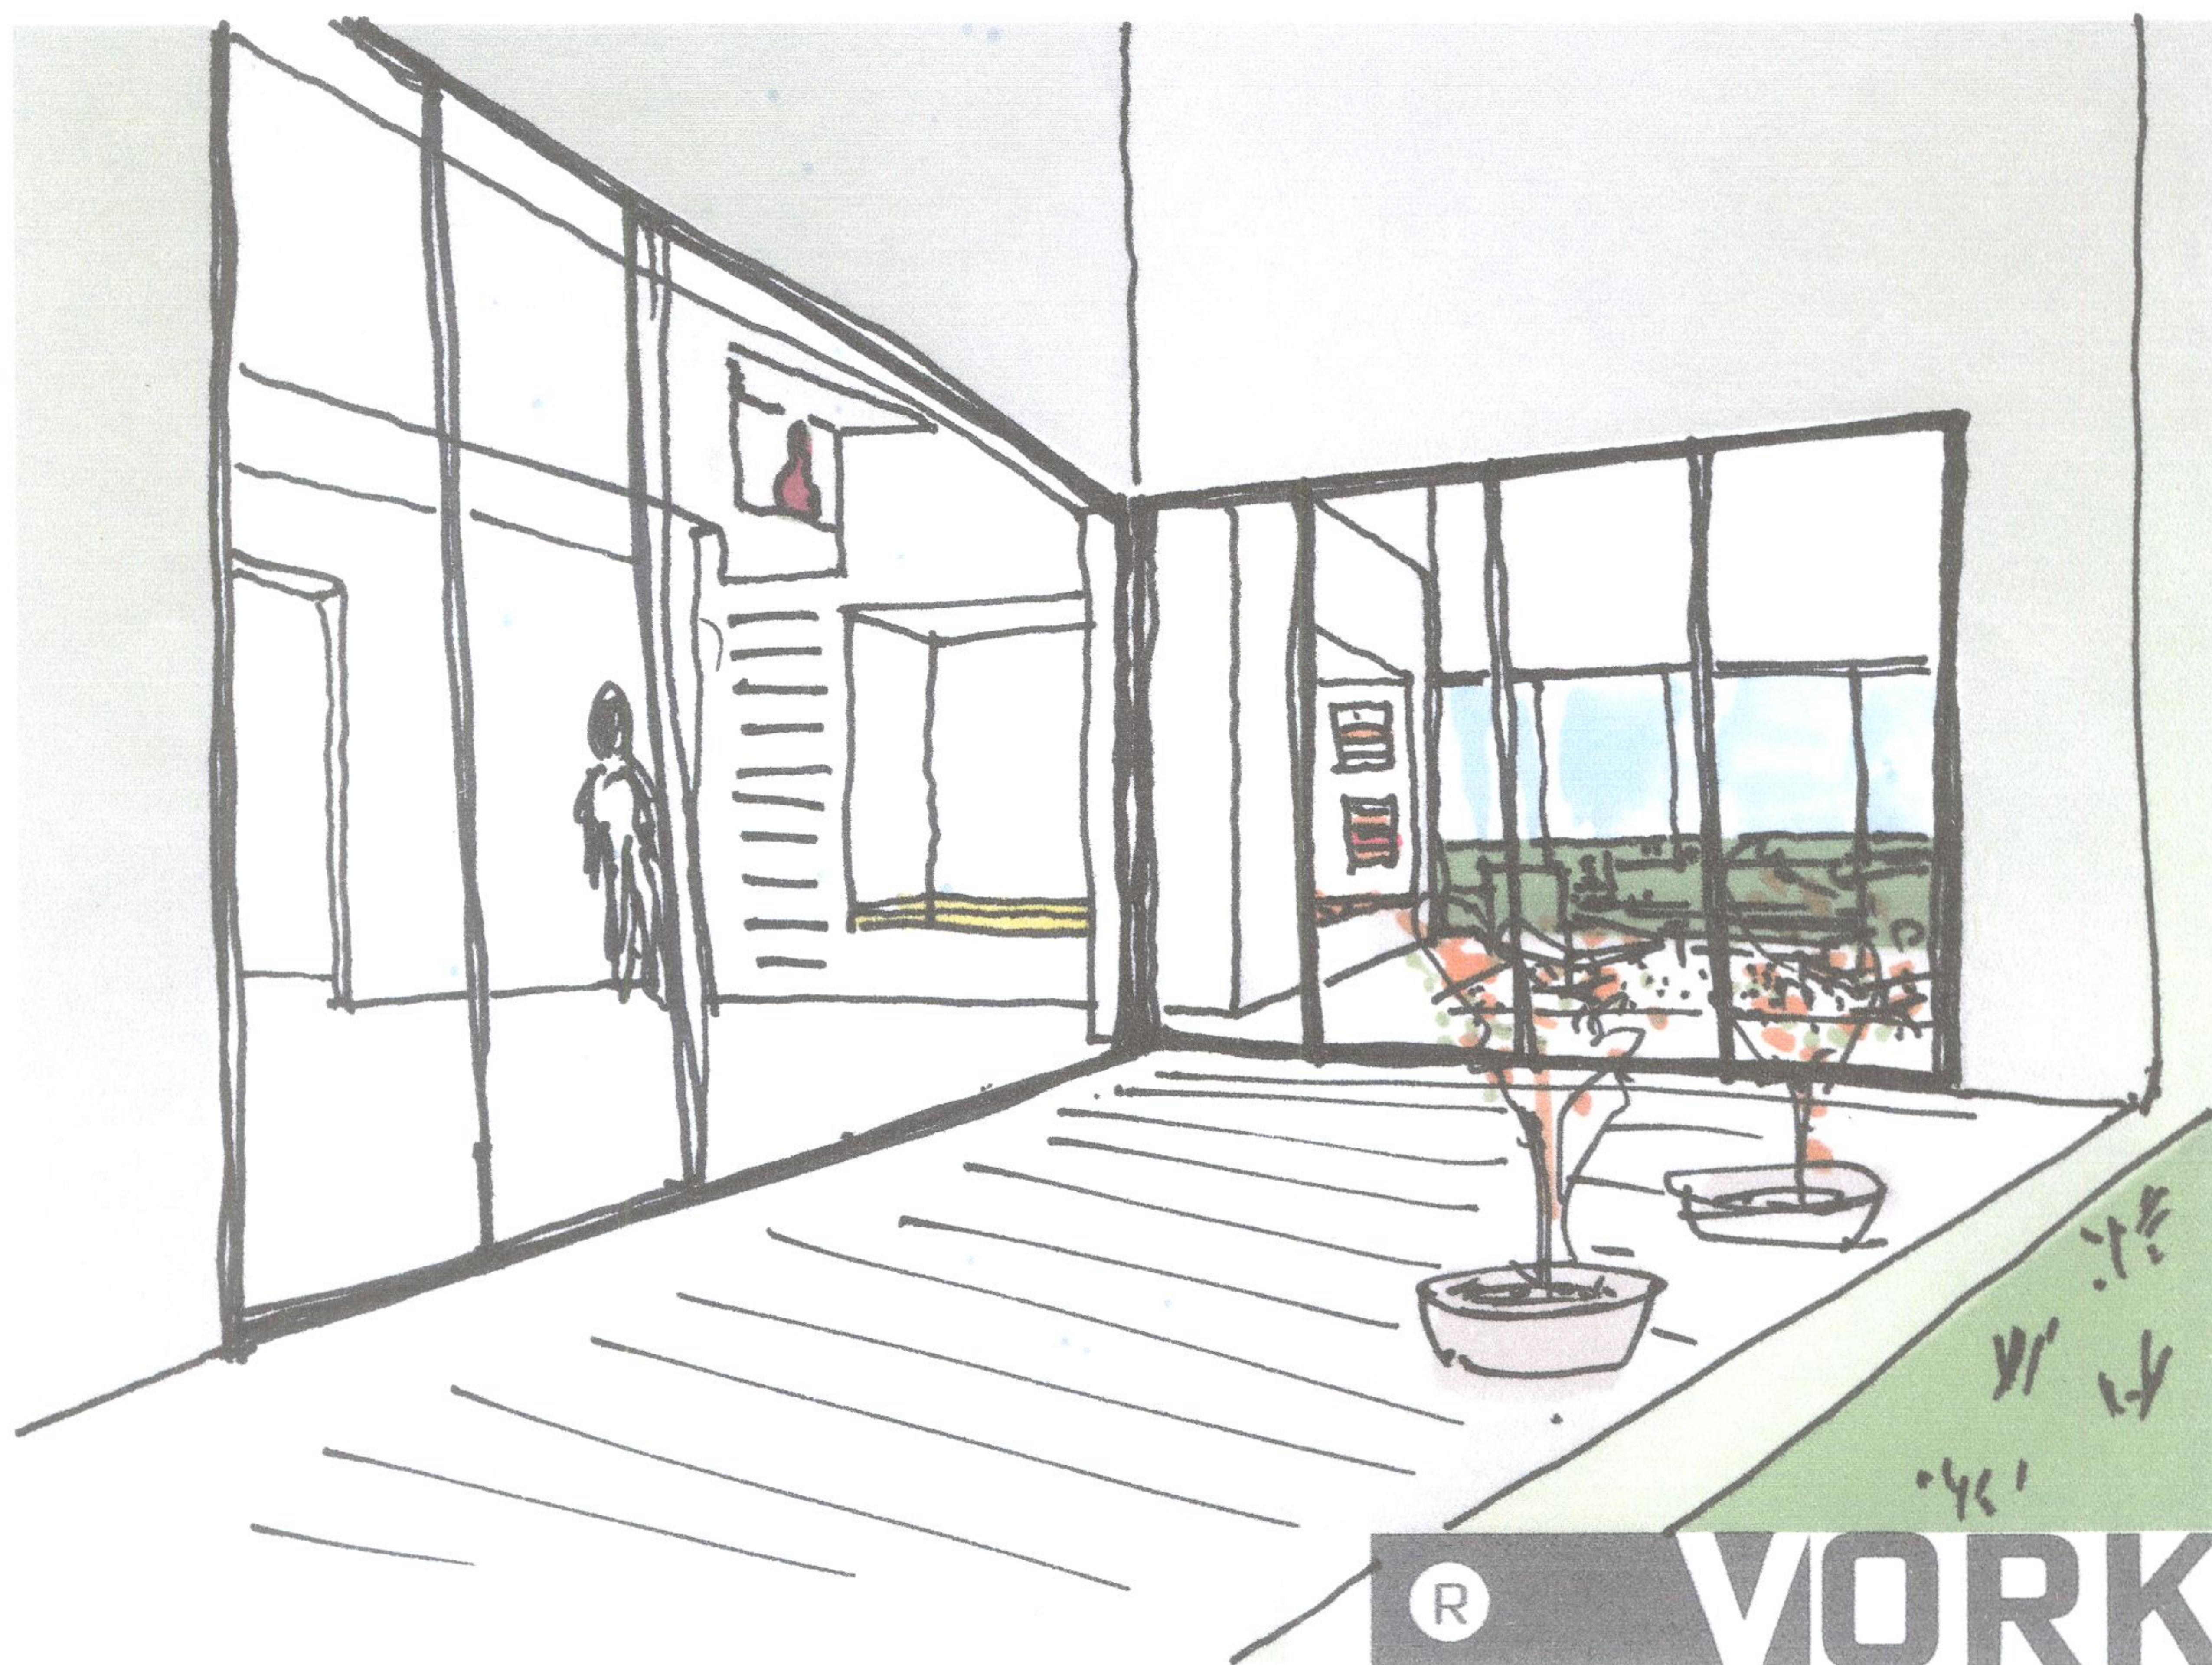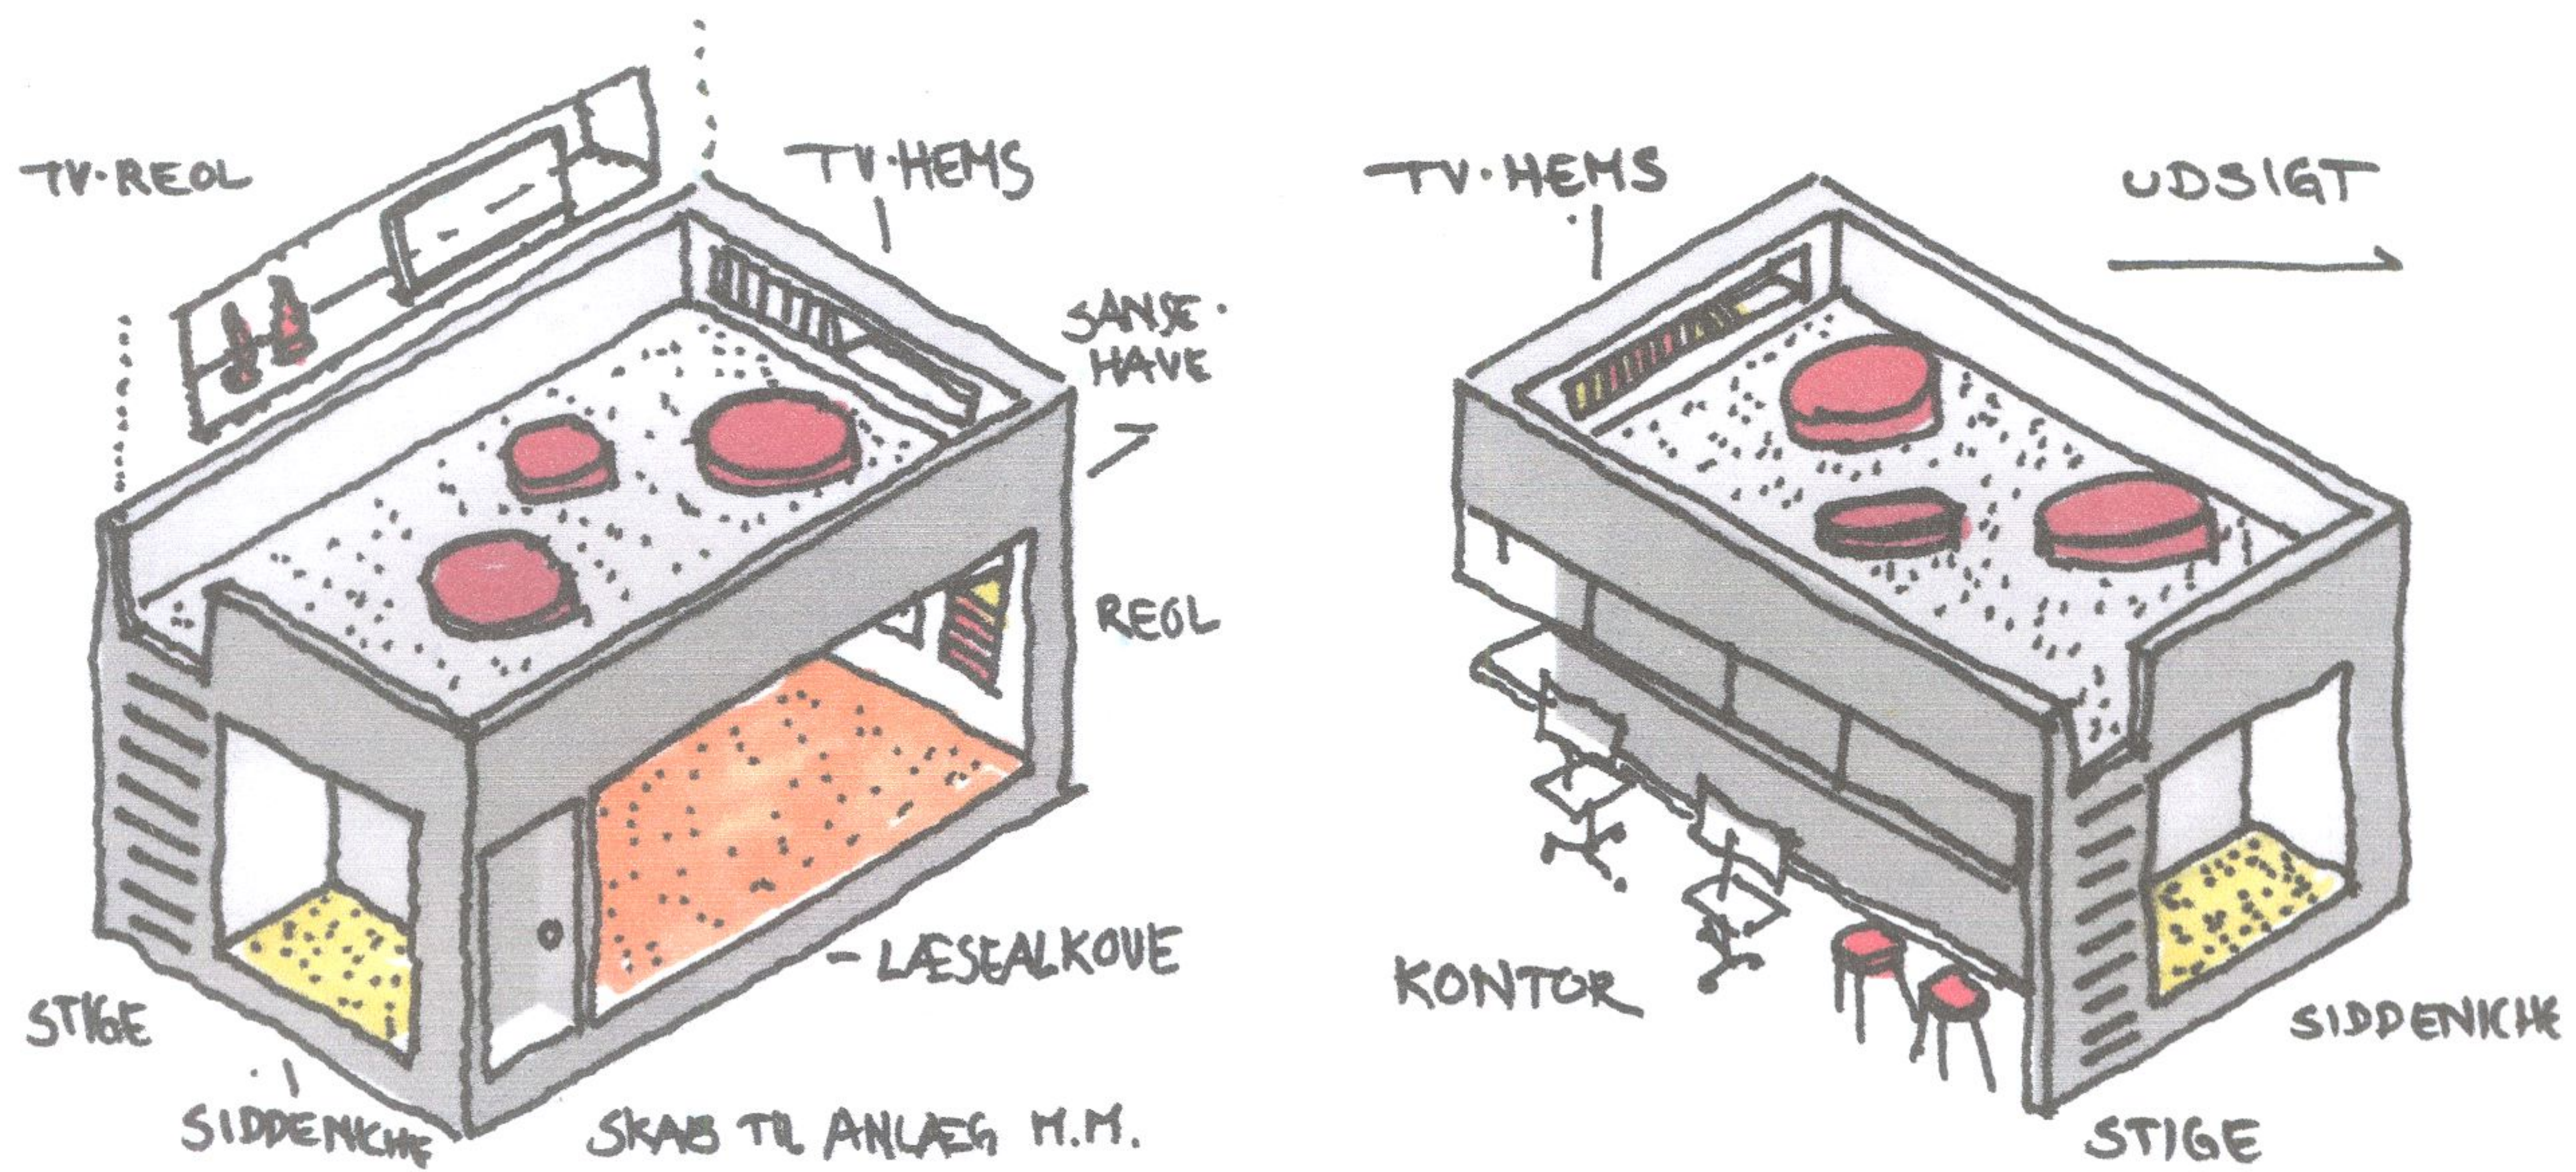


Perspektiv fra entré



HUSK !


- MÆLK
- SMØR
- TANDPASTA
-
-
-

udsigt fra køkken

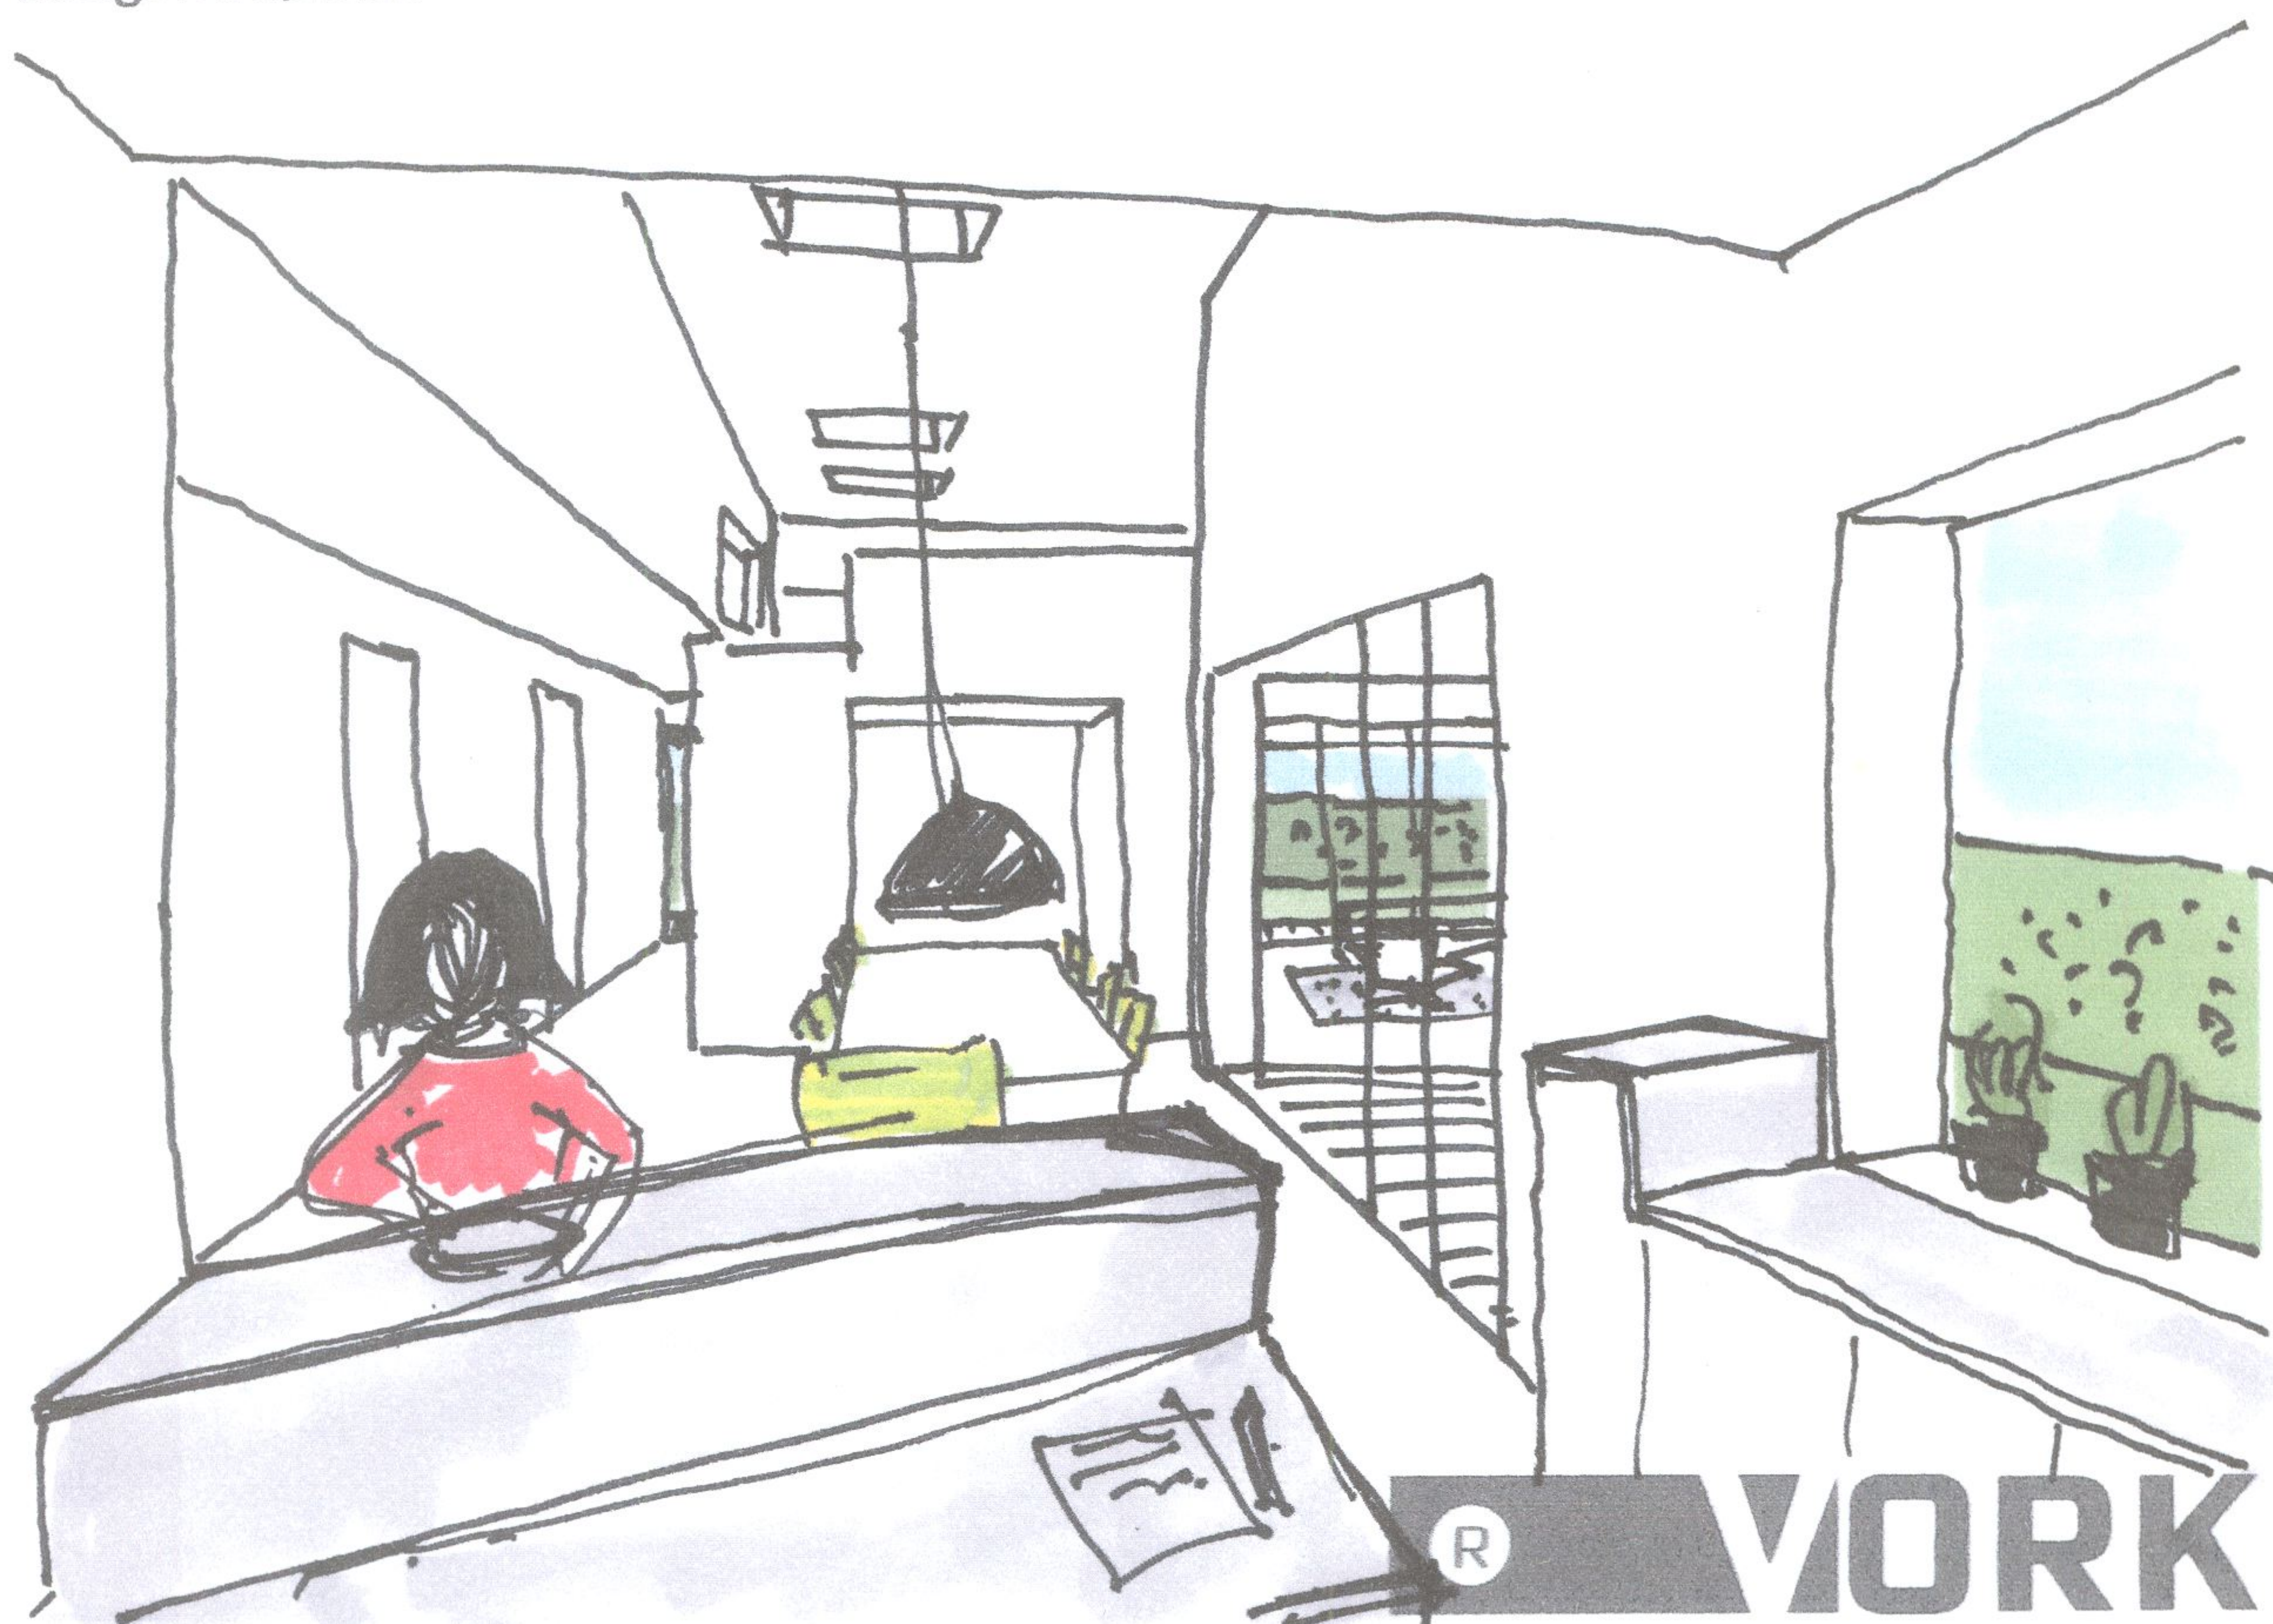


®

WORK

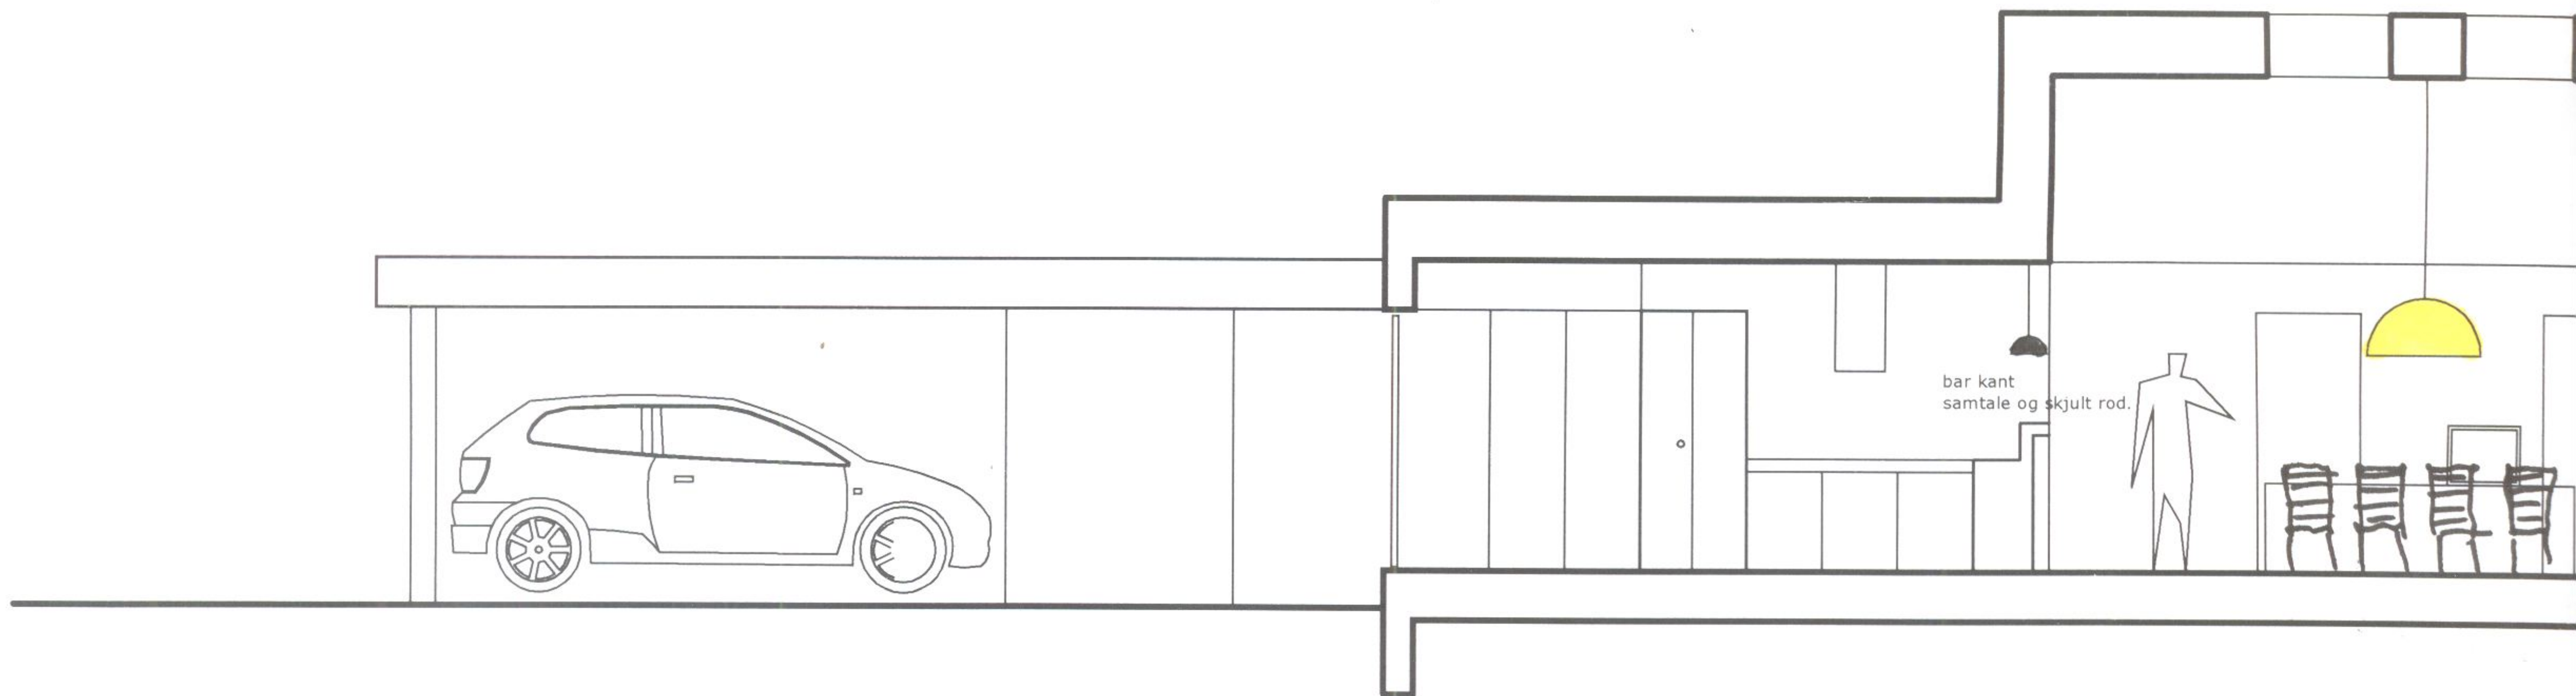

Snit A-A

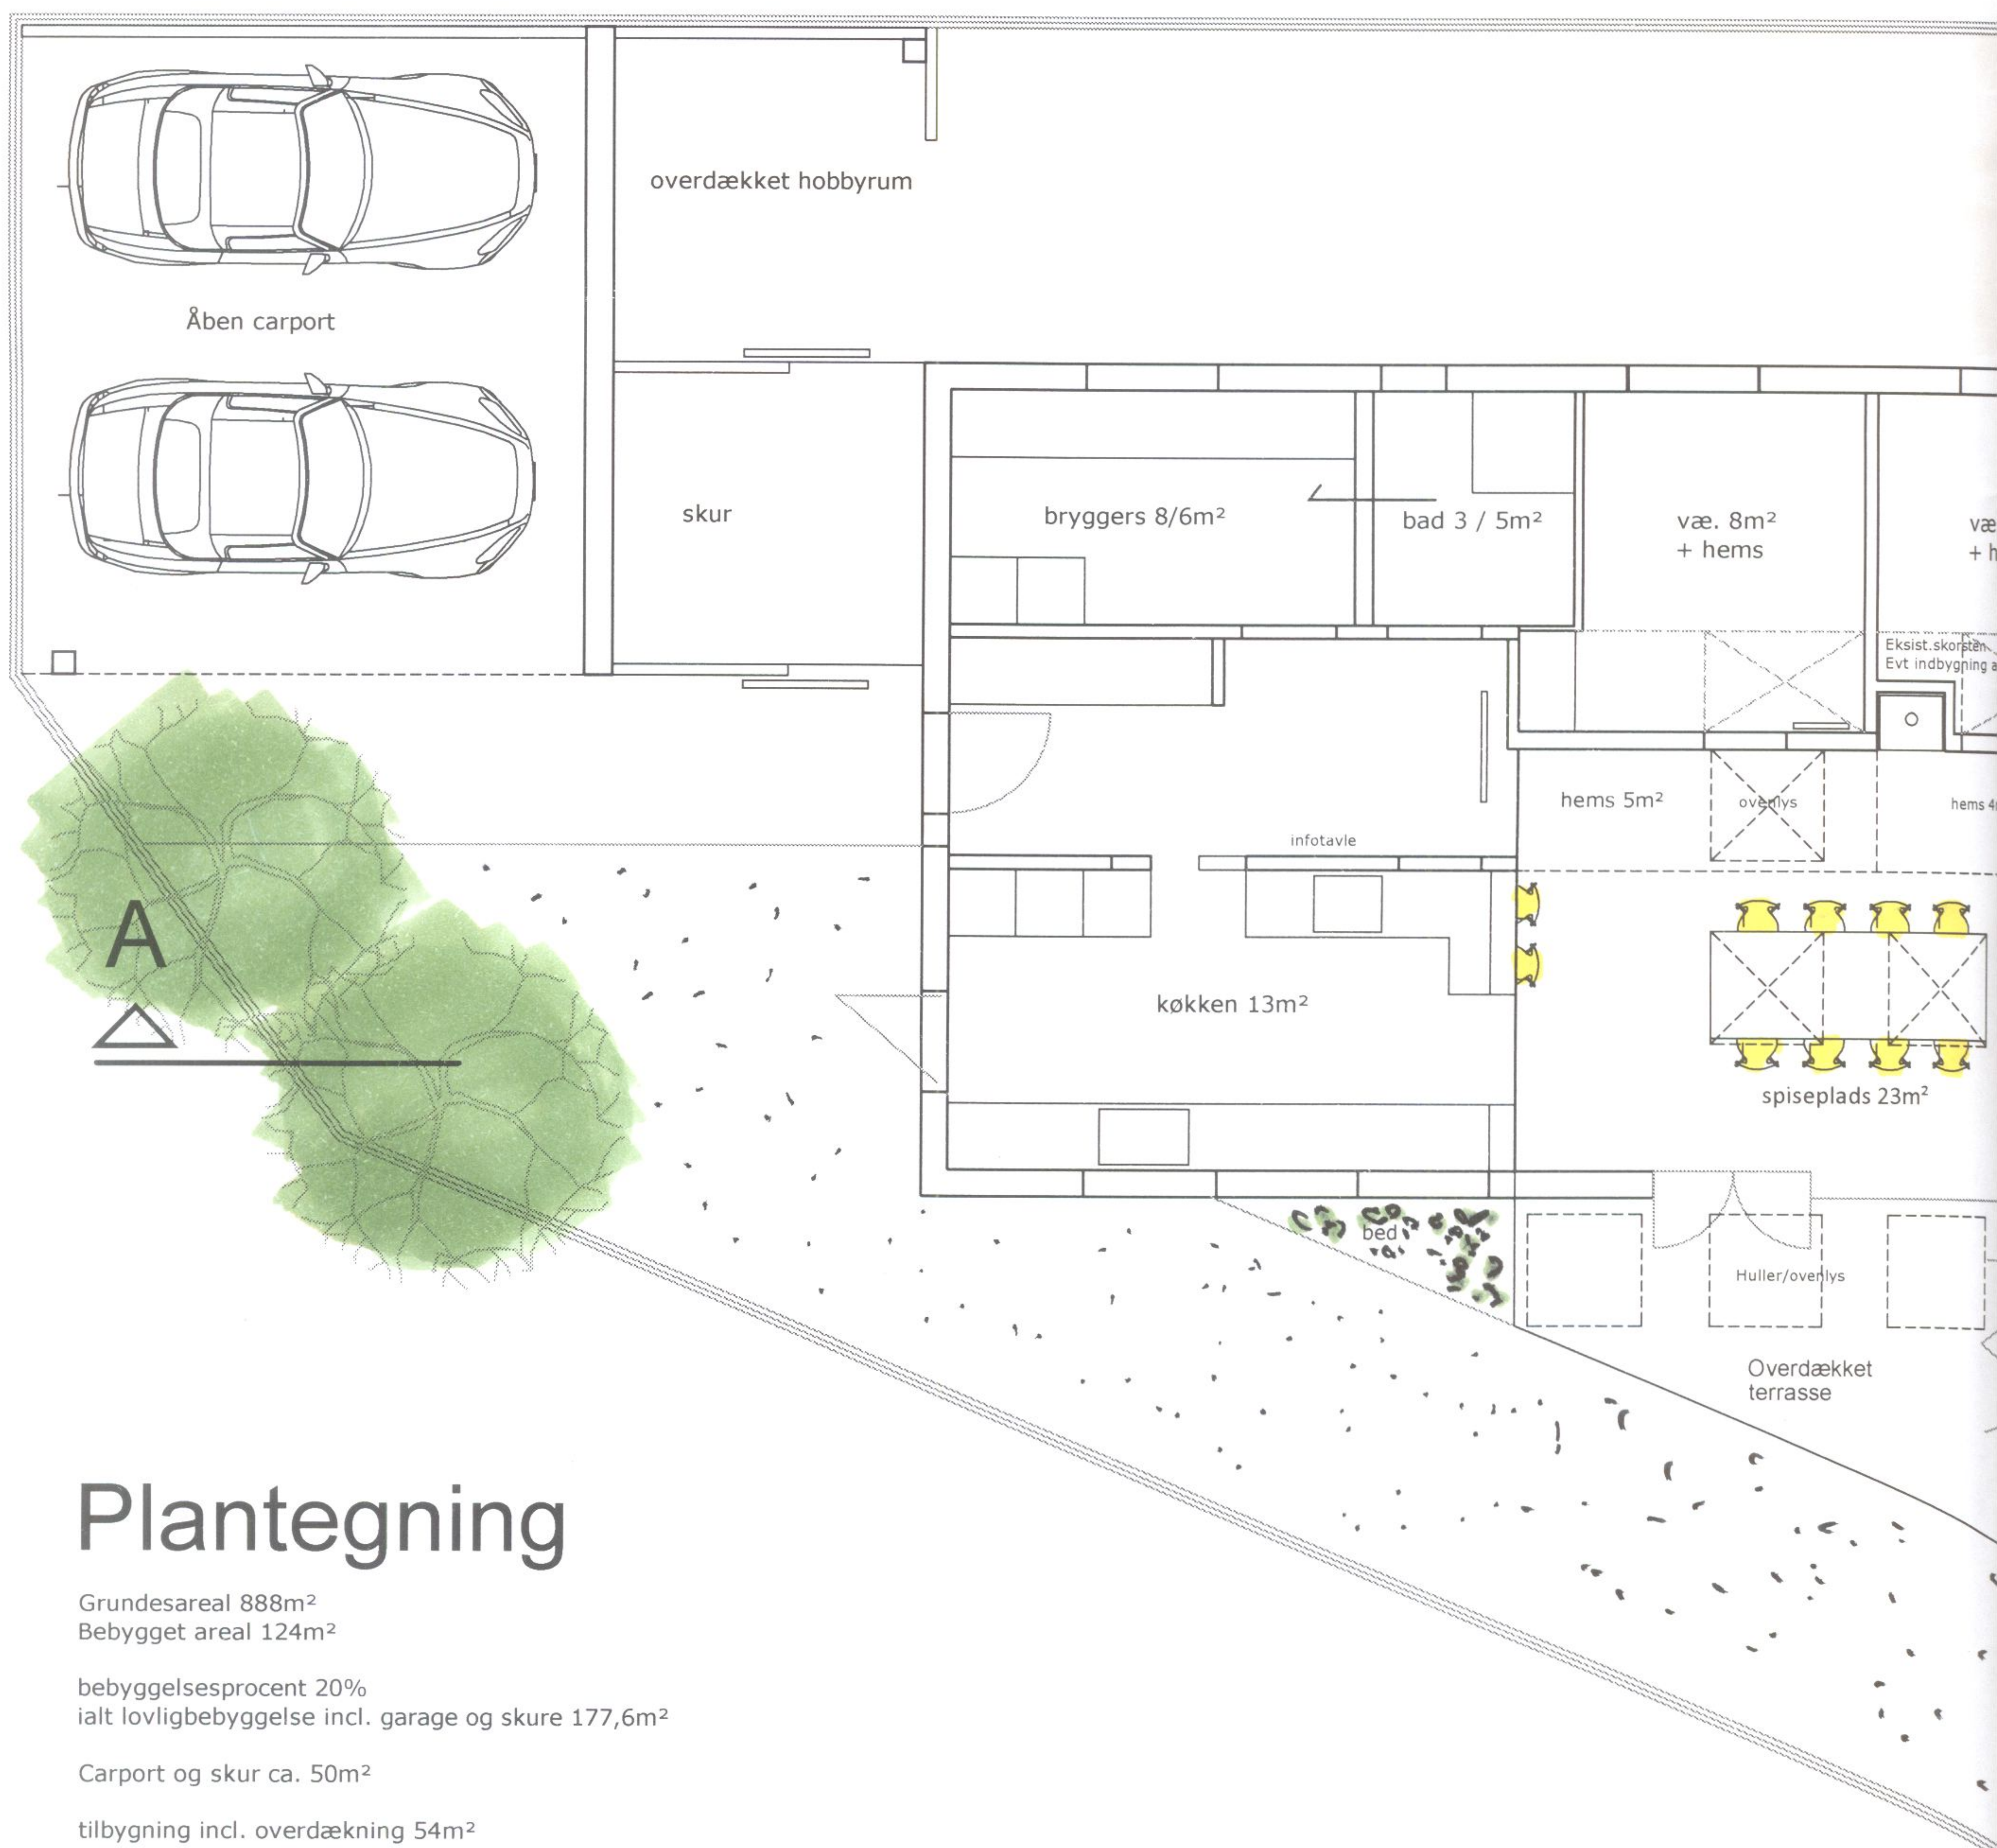

Plantegning

Grundesareal 888m²
Bebygget areal 124m²



bebyggelsesprocent 20%
ialt lovligbebyggelse incl. garage og skure 177,6m²

Carport og skur ca. 50m²

tilbygning incl. overdækning 54m²

SOES & VORK Arkitekter maa

Dato:

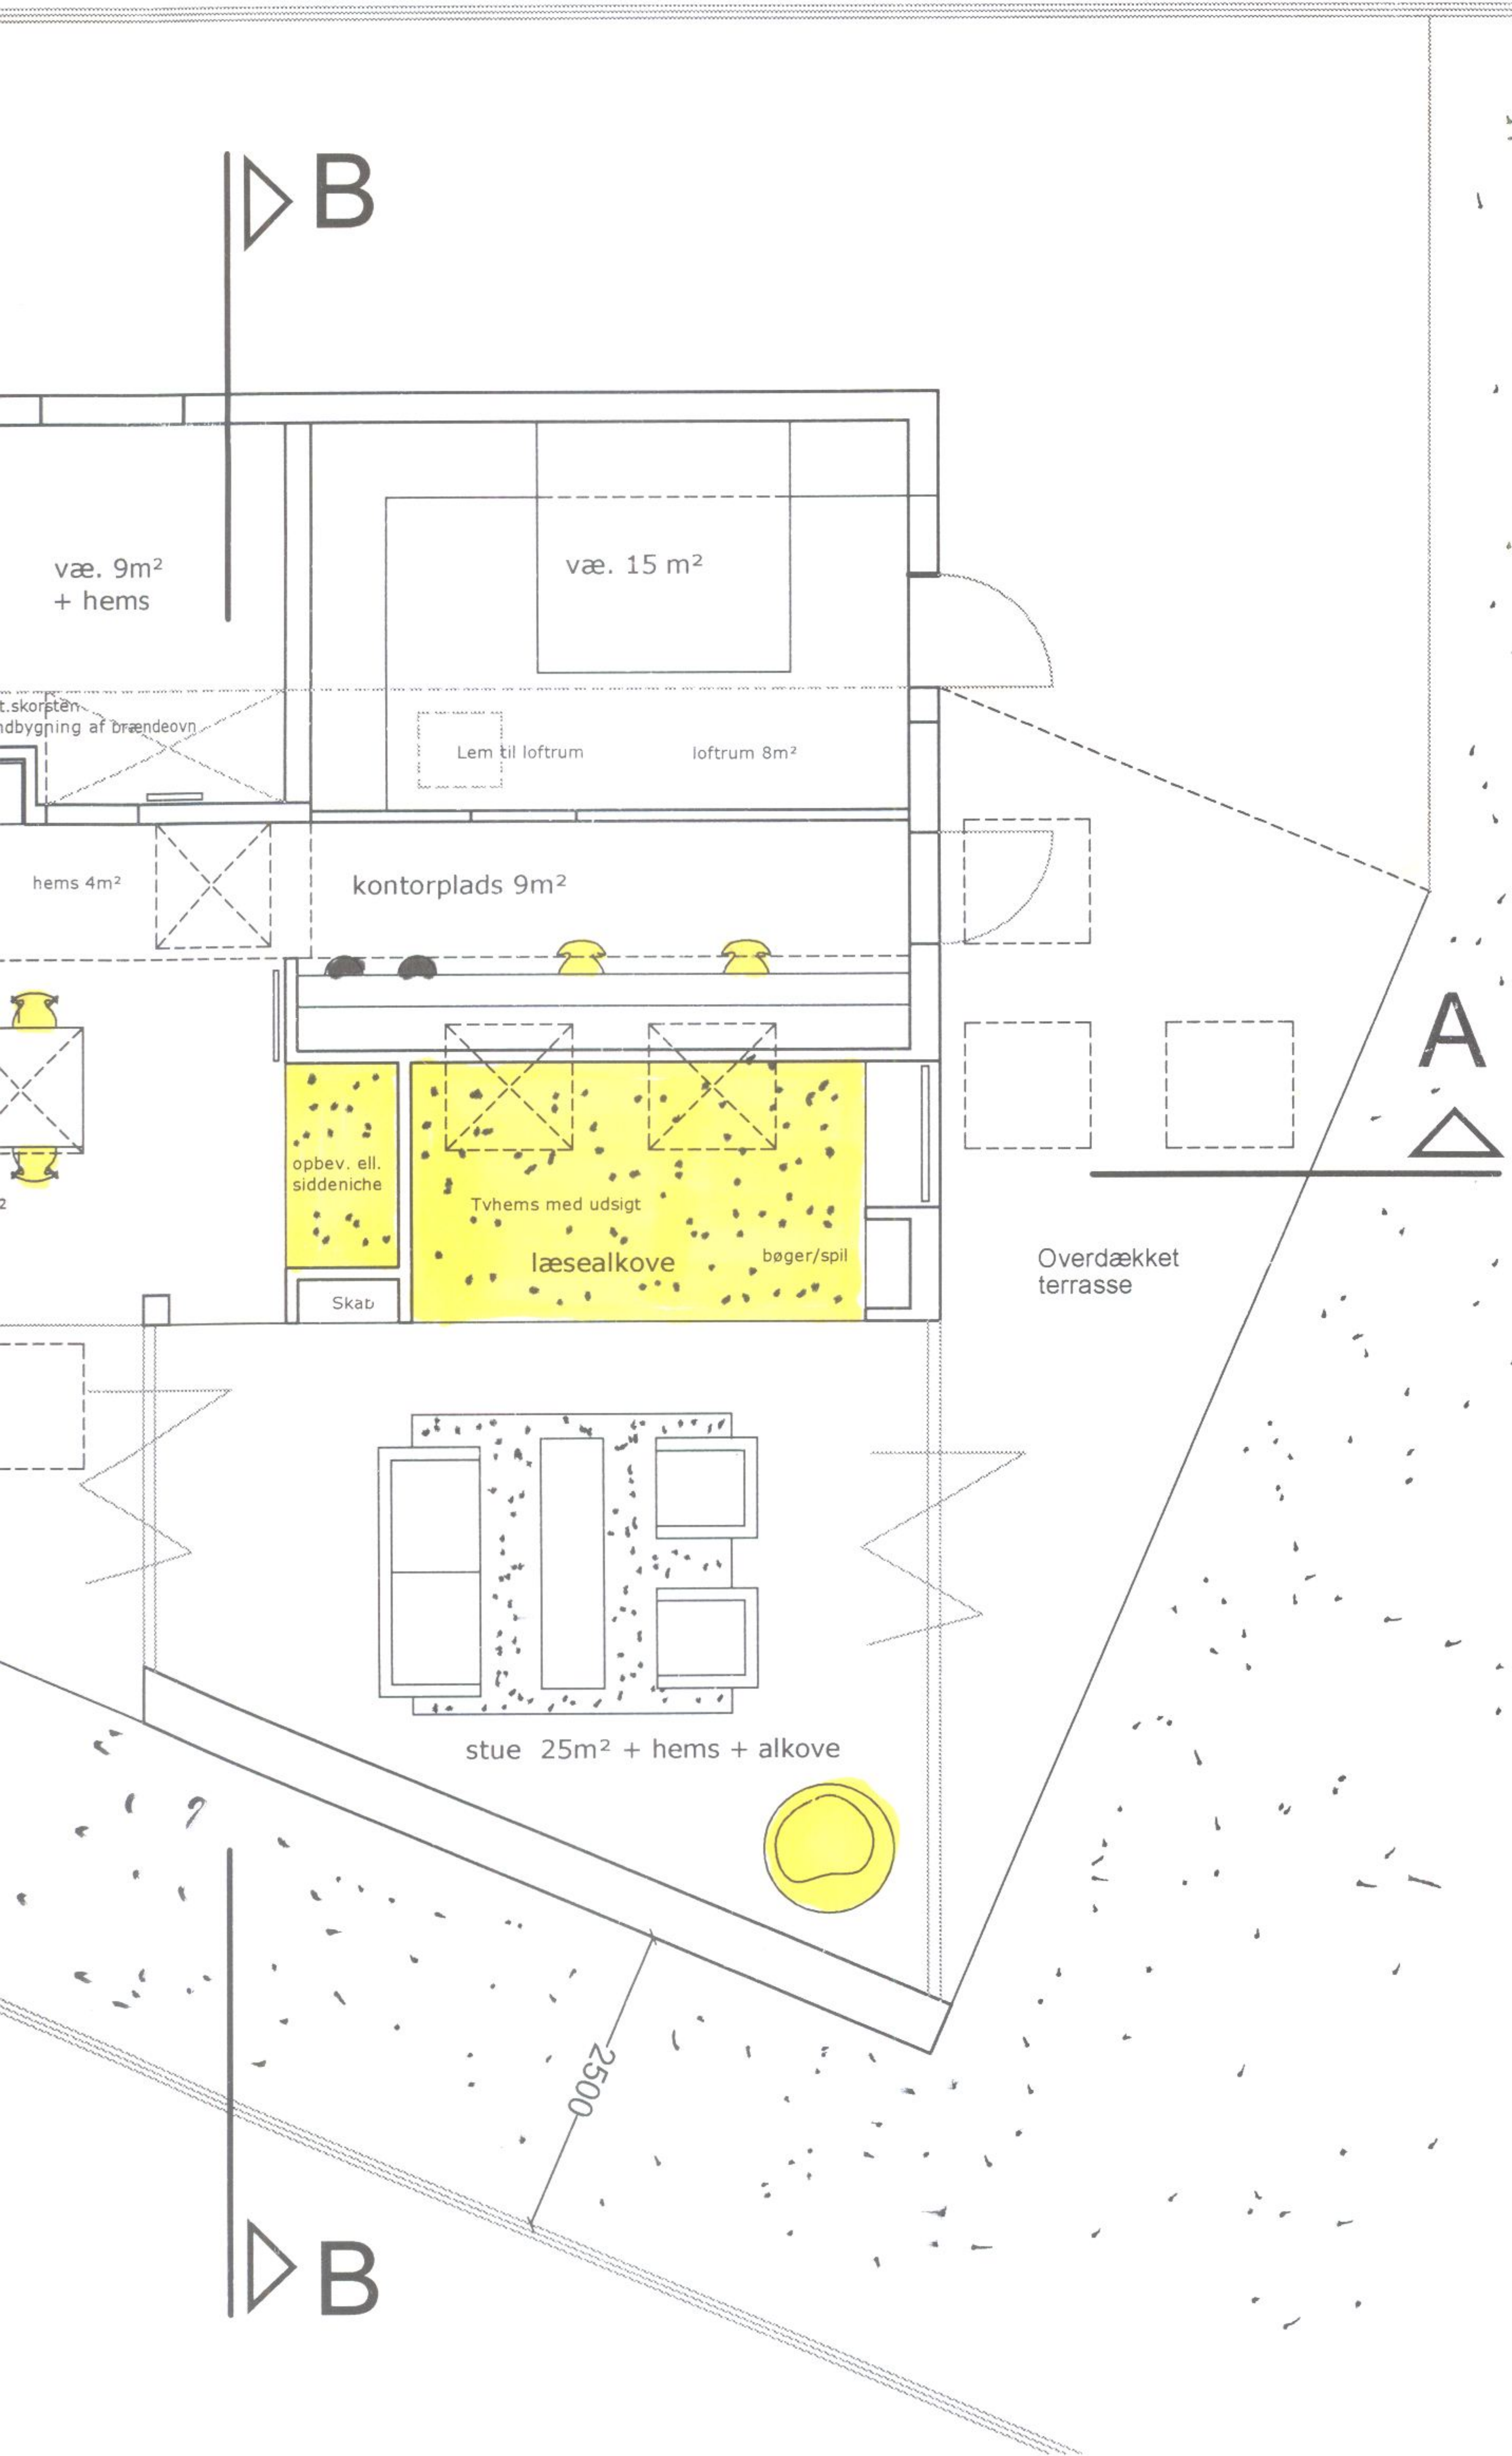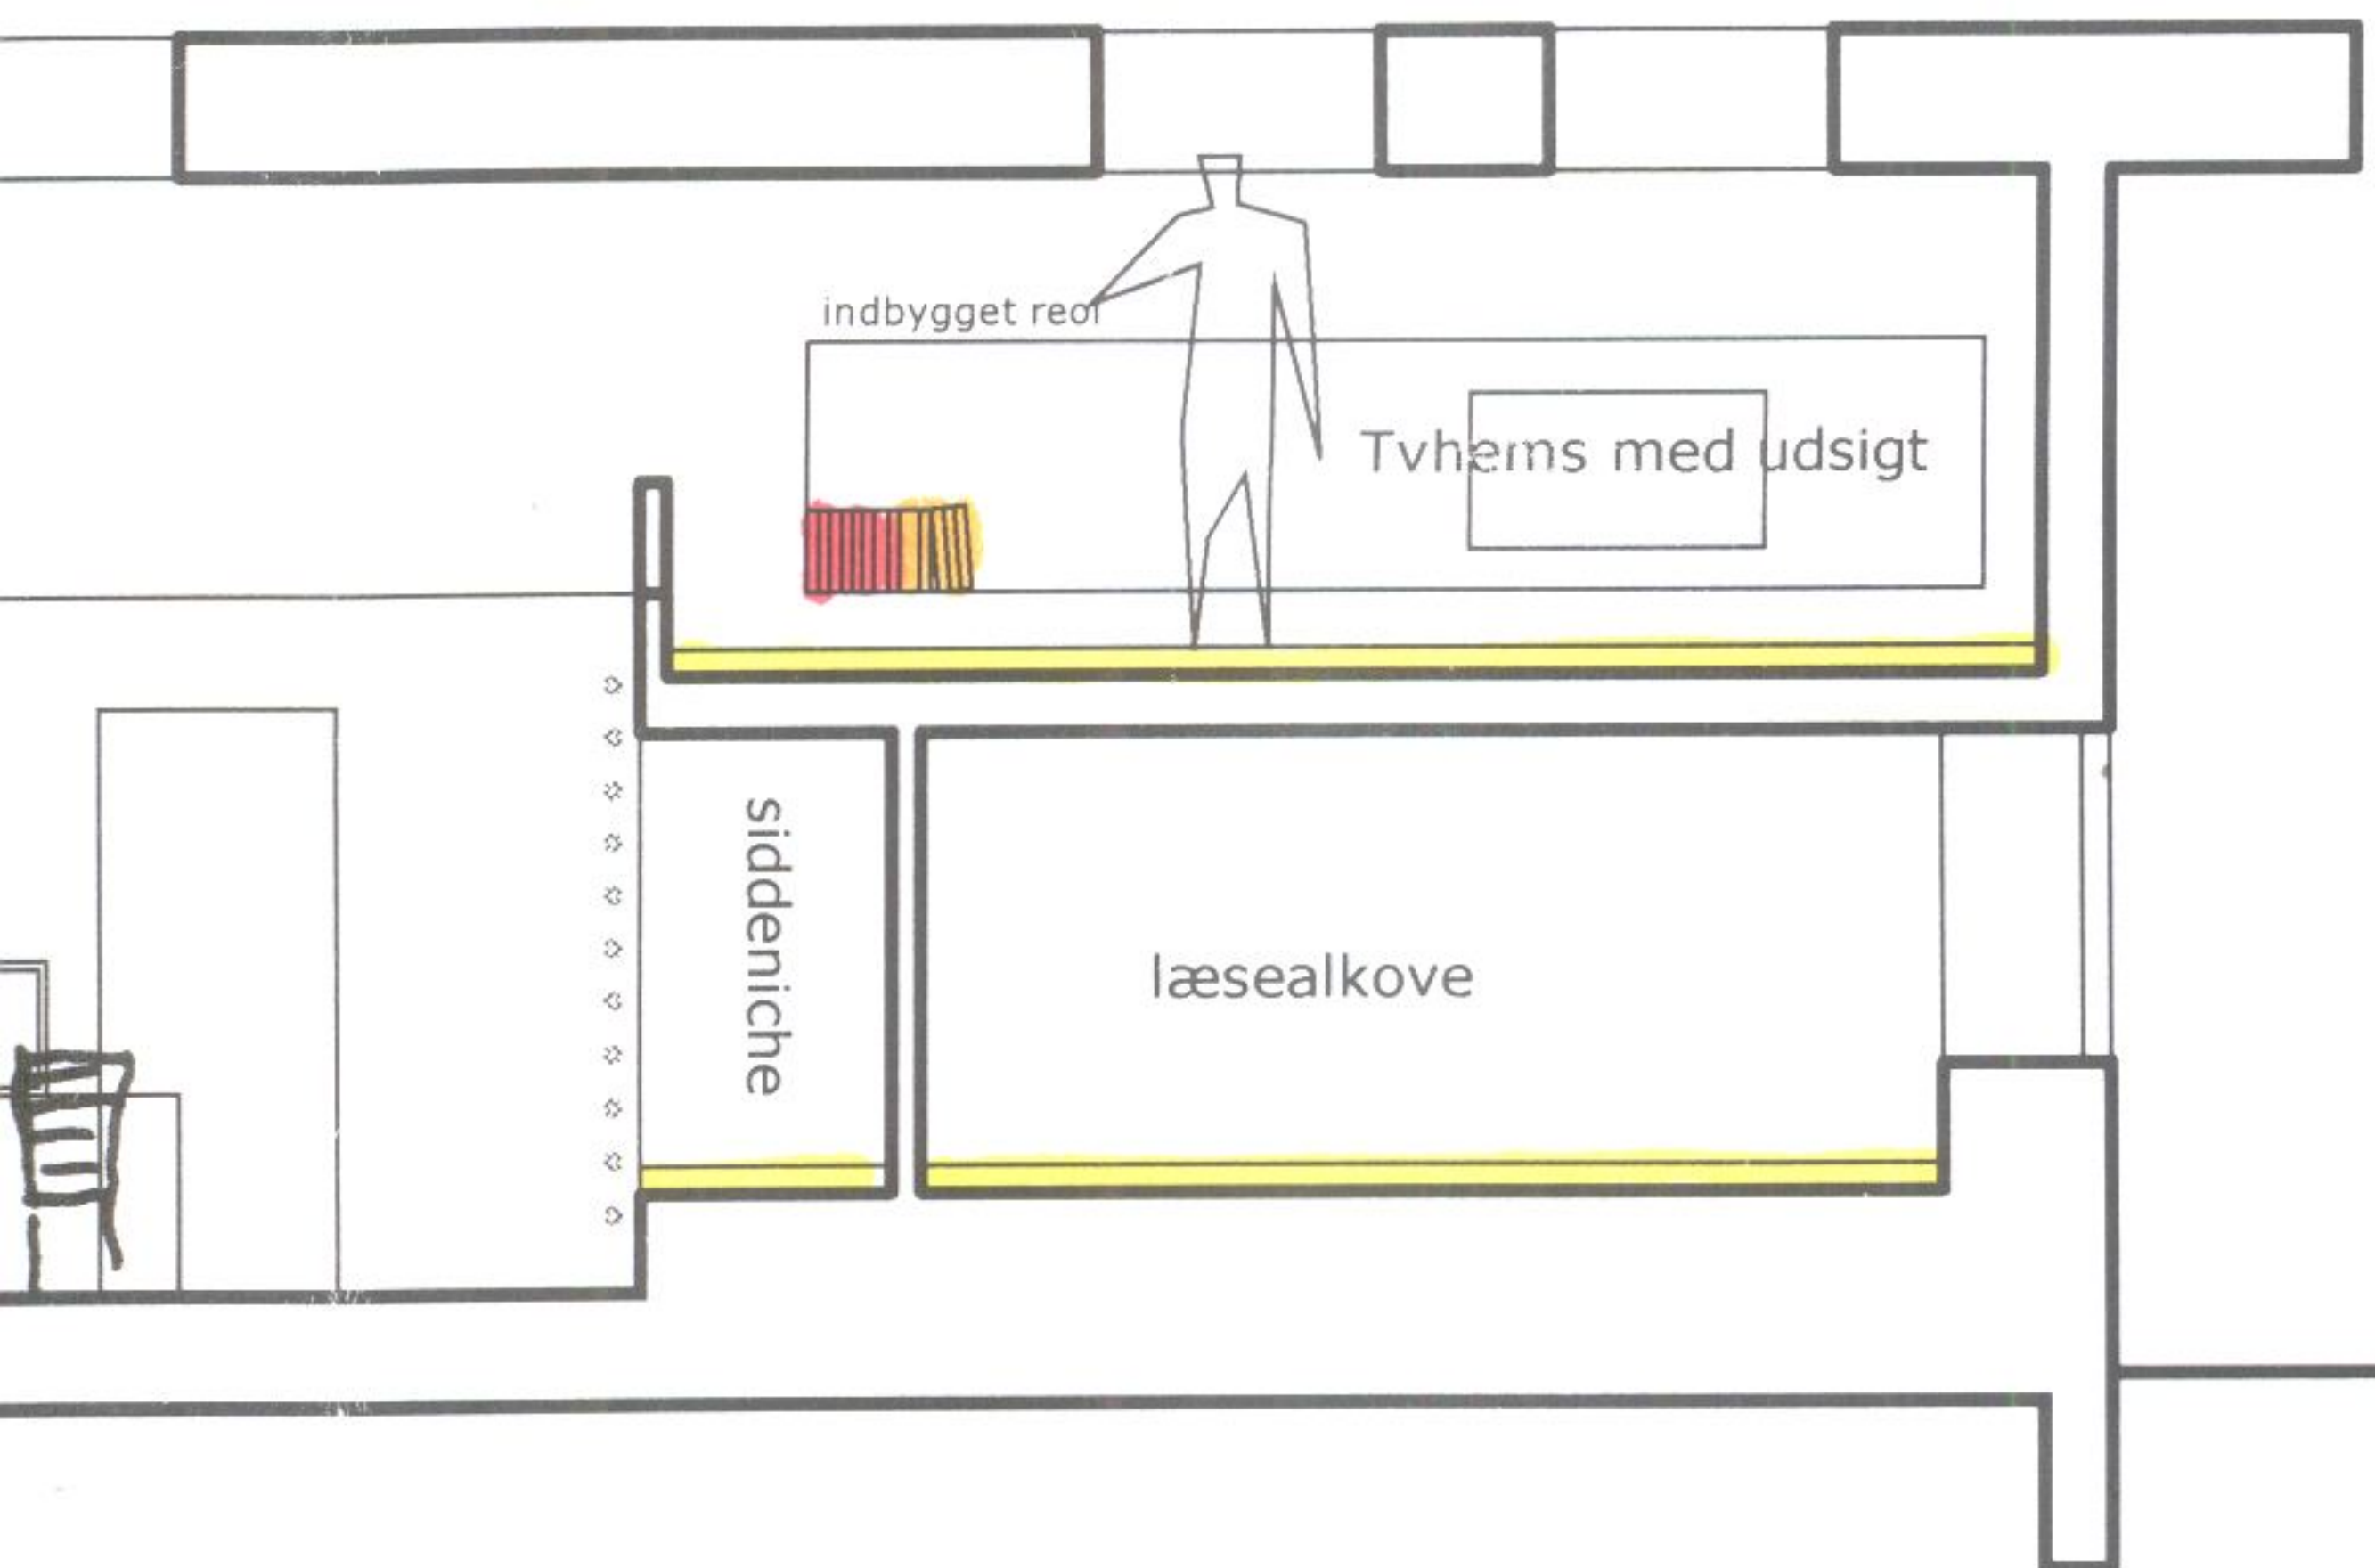

Snit B-B

